


**VISITA AL PALAZZO
DELL'EX COMUNITÀ MONTANA**

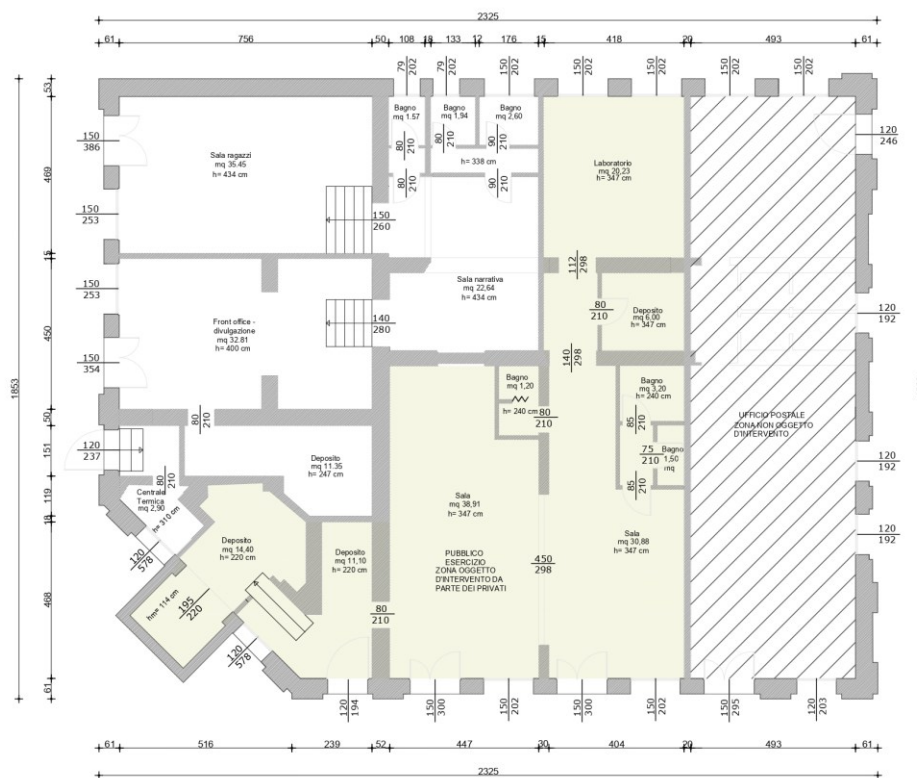



PERCORSO PARTECIPATIVO
COMUNE DI FONTANELICE

scala 1:100



scala 1:100

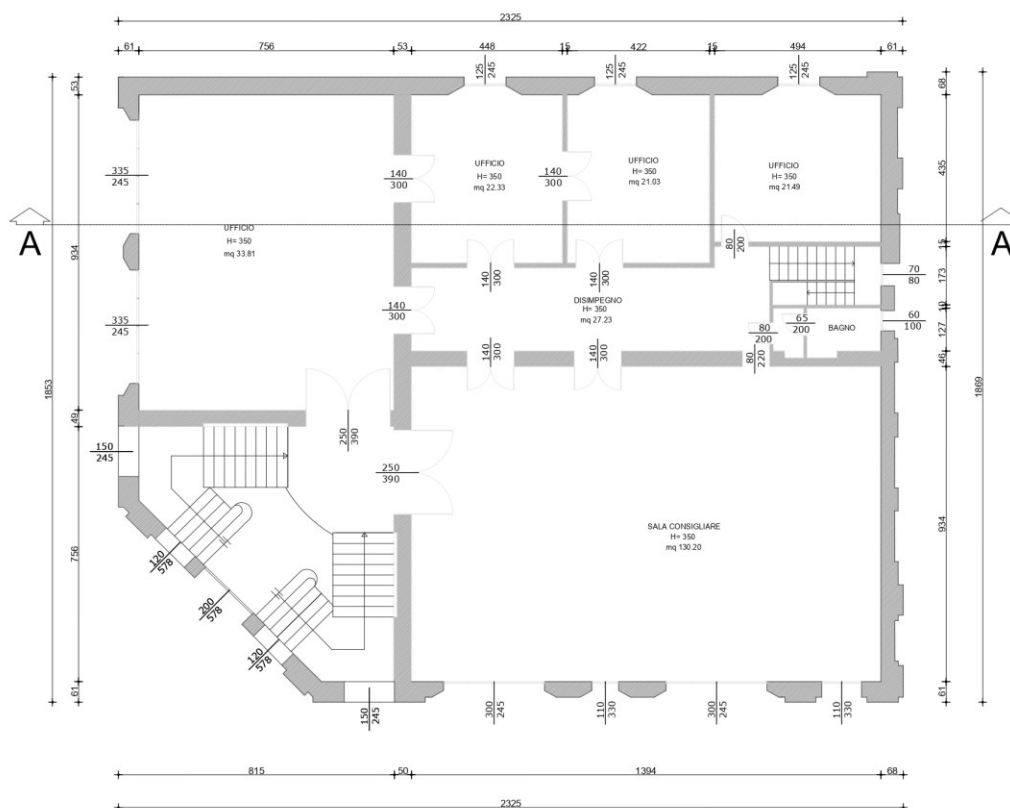

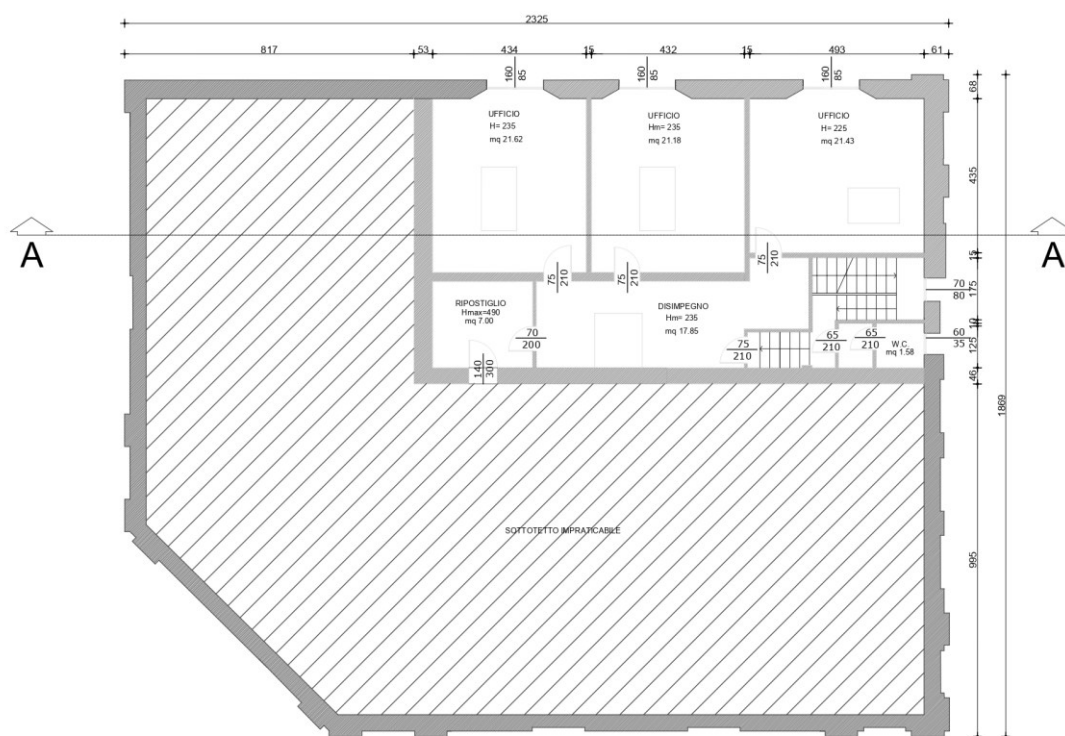

LASCIACI LE TUE IDEE

[illegible]